

Филиал ФГБУ "ФКП Росреестра" по Воронежской области

(полное наименование органа кадастрового учета)


КП.1

КАДАСТРОВЫЙ ПАСПОРТ ЗЕМЕЛЬНОГО УЧАСТКА

"30" июля 2015 г. № 36-00/5001/2015-333067

1	Кадастровый номер:	36:07:4000005:167	2	Лист № <u>1</u>	3	Всего листов: <u>2</u>
4	Номер кадастрового квартала:	36:07:4000005				
5	Предыдущие номера:	—	6	Дата внесения номера в государственный кадастр недвижимости: 30.07.2015		
7	—					
8	Кадастровые номера объектов капитального строительства: —					
9	Адрес (описание местоположения): Воронежская область, р-н Верхнехавский, с Правая Хава, ул Мичурина, земельный участок № 54					
10	Категория земель: Земли населенных пунктов					
11	Разрешенное использование: для индивидуального жилищного строительства					
12	Площадь: 1500+/-27 кв. м					
13	Кадастровая стоимость: 114465 руб.					
14	Сведения о правах: —					
15	Особые отметки: —					
16	Сведения о природных объектах: —					
17	Дополнительные сведения:					
17.1	Кадастровые номера участков, образованных с земельным участком: —					
17.2	Кадастровый номер преобразованного участка: —					
17.3	Кадастровые номера участков, подлежащих снятию или снятых с кадастрового учета: —					
17.4	Кадастровые номера участков, образованных из земельного участка: —					
18	Характер сведений государственного кадастра недвижимости (статус записи о земельном участке): Сведения об объекте недвижимости имеют статус временные. Дата истечения временного характера сведений - 31.07.2020.					
19	Сведения о кадастровых инженерах: Литвинов Алексей Александрович, №36-11-99, Общесто с ограниченной ответственностью "БТИ-Кадастр", 13.07.2015 г.					

ИНЖЕНЕР I I КАТЕГОРИИ	РЫБАЛКА М В
(полное наименование должности)	(инициалы, фамилия)

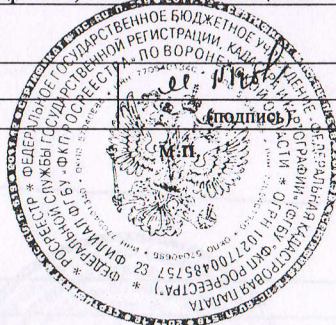

Контроль за исполнением законодательства
АДМИНИСТРАЦИЯ ПРАВОХАВКОГО СЕЛЬСКОГО ПОСЕЛЕНИЯ
ВЕРХНЕХАВСКОГО МУНИЦИПАЛЬНОГО РАЙОНА ВОРОНЕЖСКОЙ
ОБЛАСТИ

ПРАВОХАВСКОГО СЕЛЬСКОГО ПОСЕЛЕНИЯ
ВЕРХНЕХАВСКОГО МУНИЦИПАЛЬНОГО РАЙОНА
ПОСТАНОВЛЕНИЕ

от « 09 » июня 2015 г. № 72

с. Верхняя Хава

Об утверждении схемы
расположения формируемого
земельного участка
на кадастровом плане территории

Рассмотрев материалы межевания формируемого земельного участка,
администрация Правохавского сельского поселения Верхнехавского
муниципального района Воронежской области
п о с т а н о в л я е т :

1. Утвердить схему расположения формируемого земельного
участка на кадастровом плане территории.

Площадь формируемого земельного участка 1500 кв.м.

Местоположение формируемого земельного участка : Воронежская область,
Верхнехавский район, с. Правая Хава, ул. Мичурина, земельный участок №
54.

Разрешенное использование формируемого земельного участка- для
индивидуального жилищного строительства.


Категория земель формируемого земельного участка- земли населенных
пунктов.

Утверждена
 постановлением администрации
 Правохавского сельского поселения
 Верхнехавского муниципального
 района Воронежской области

№ 72 от 10.07 2015 г.

Схема расположения земельного участка или земельных участков на кадастровом
 плане территории

Условный номер земельного участка		
:3У1		
Площадь земельного участка <u>1500</u>		м ²
Обозначение характерных точек границ	Координаты, м	
	X	Y
	2	3
1		
n1	519561.72	1339539.92
n2	519560.57	1339568.90
n3	519508.89	1339566.75
n4	519510.05	1339537.77
n1	519561.72	1339539.92

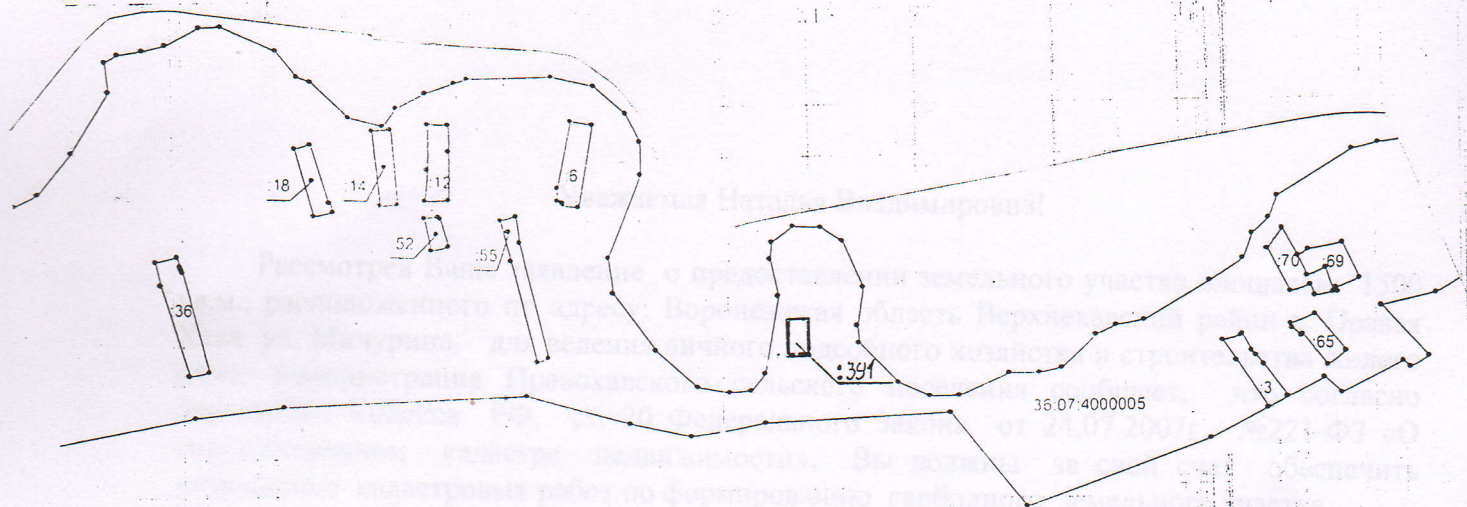

Условные обозначения

:3У1 - обозначение образуемого земельного участка,

36:07:4000005 - номер кадастрового квартала,



— граница земельного участка, установленная
 при проведении кадастровых работ

Масштаб 1: 10000